

专业会签 DISCIPLINE CONFIRMATION		
建筑 ARCHITECTURE		
结构 STRUCTURE		
给排水 WATER		
电气 ELECTRICITY		
暖通 HVAC		

附注: DESCRIPTIONS

备注:
图样设计版权归本公司所有, 未经公司书面许可, 任何单位和个人不得擅自复制或转载。图样尺寸及数据仅供参考, 不作为施工依据。设计图样配合文字专业图发, 发后如有异议, 请及时联系设计人员, 设计解释权在本公司。

审图章: SEAL OF DRAWING ISSUE

设计人 DESIGNER	
制图 CHARTING	
校对人 PROOFREADER	
审核人 VERIFIER	
项目负责人 PROJECT DIRECTOR	
专业负责人 DISCIPLINE HEAD	

建设单位: CLIENT

西卓力广告装饰有限公司


项目名称: PROJECT NAME

图名: DRAWING TITLE

原始结构图


设计阶段 DESIGN STAGE	第 1 周	出图日期 DATE	2022.07.29
工程号 ENGINEERING		图号 DRAWING No.	1-01

注: 本图纸未经过审批手续不得用于施工。

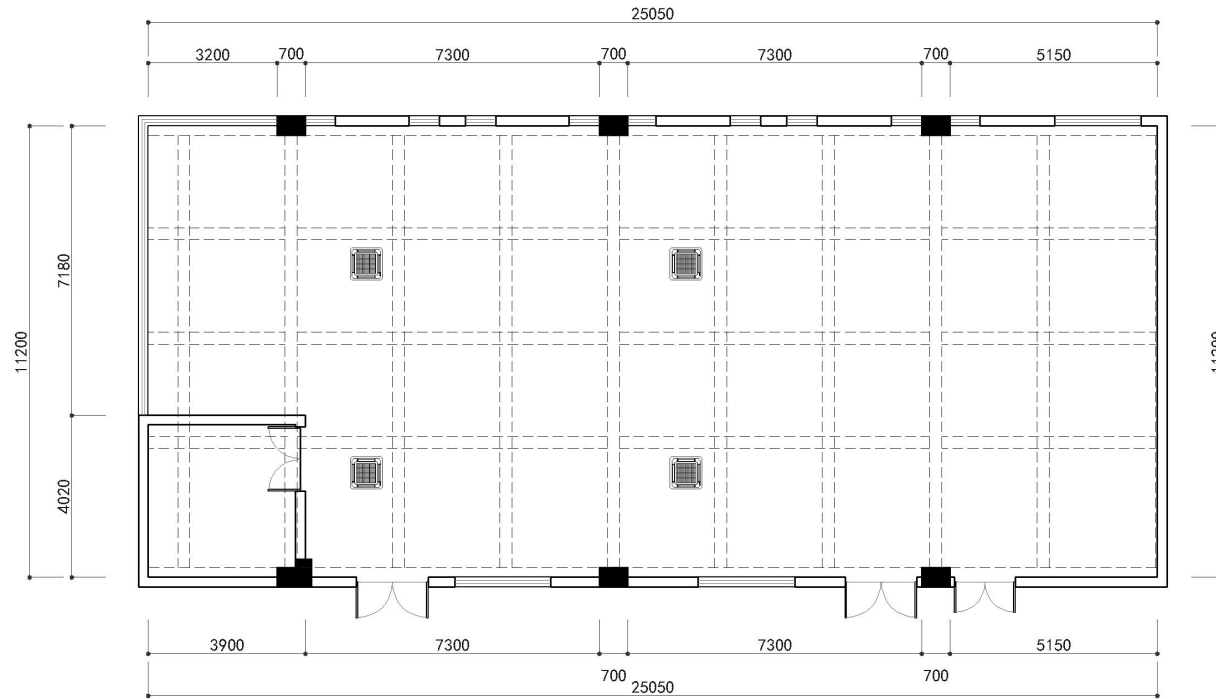

原始结构图 1:120

备注: 图上尺寸如与现场不符, 均以现场尺寸为准。

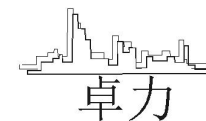

专业会签 DISCIPLINE CONFIRMATION

建筑	ARCHITECTURE		
结构	STRUCTURE		
给排水	WATER		
电气	ELECTRICITY		
暖通	HVAC		

附注: DESCRIPTIONS

备注:

图经本设计版权归本公司所有, 未经公司书面许可, 任何部分不得翻印及拷贝。设计尺寸以本纸标注为准, 施工过程中如有疑问, 请及时与设计单位沟通, 设计单位在本公司。

出图章: SEAL OF DRAWING ISSUE

设计人	DESIGNER	
制图	CHARTING	
校对	PROOFREADER	
审核	VERIFIER	
项目负责人	PROJECT DIRECTOR	
专业负责人	DISCIPLINE HEAD	

建设单位: CLIENT

广西卓力广告装饰有限公司


项目名称: PROJECT NAME

图名: DRAWING TITLE


拆改尺寸图

设计阶段	施工图	出图日期	2022.07.29
工程号		图号	P-02
ENGINEERING		DRAWING NO.	

注: 本图仅供内部使用, 未经许可不得外传。

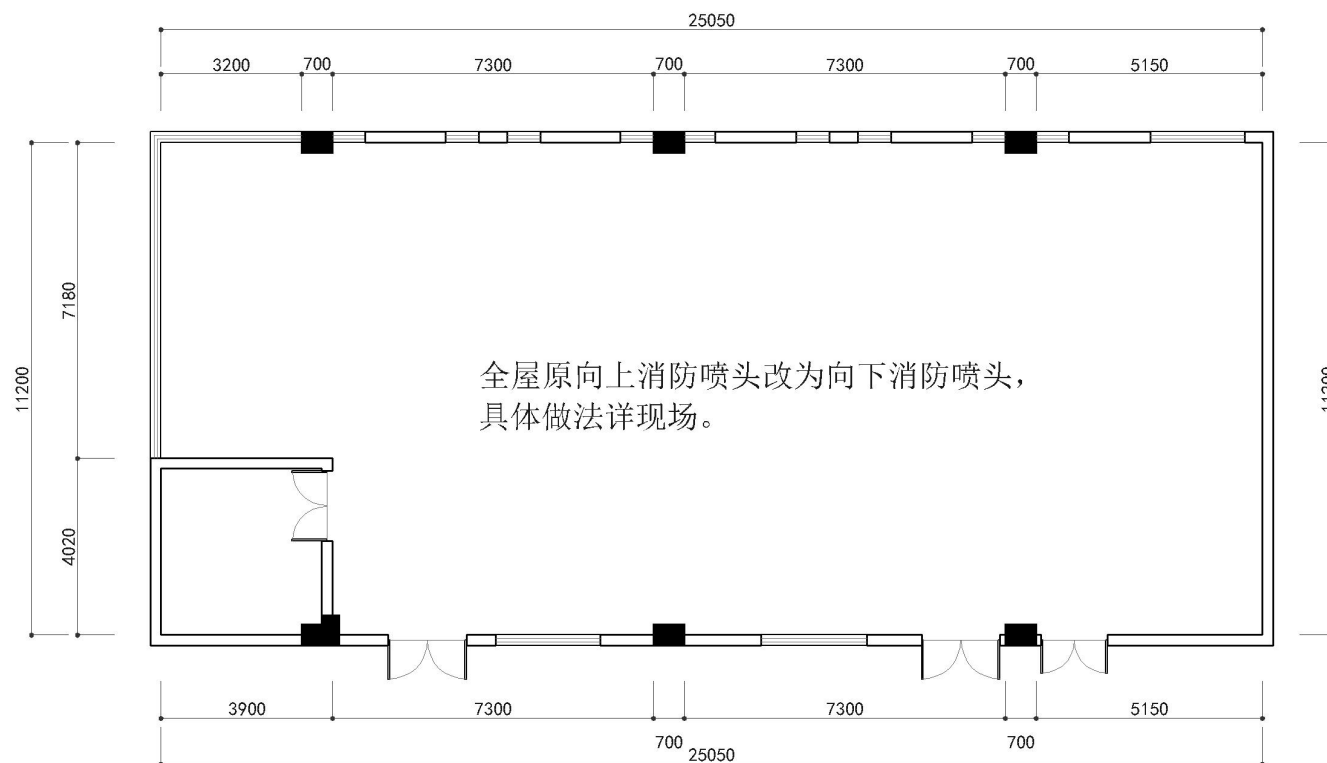

备注: 图上尺寸如与现场不符, 均以现场尺寸为准。

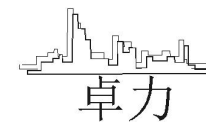


专业会签 DISCIPLINE CONFIRMATION	
建筑 ARCHITECTURE	
结构 STRUCTURE	
给排水 WATER	
电气 ELECTRICITY	
暖通 HVAC	
附注: DESCRIPTIONS	
备注: 网络及设计版权归本公司所有, 未经公司书面许可, 任何部分不得翻印及拷贝。设计以寸寸以本纸系注或放大建图均无法律效力, 设计图点配合式专业图使用。发标任何类异请立即通知室内建筑部, 设计部将在本公司。	

出图章: SEAL OF DRAWING ISSUE	

设计人 DESIGNER	
制图 CHARTING	
校对人 PROOFREADER	
审核人 VERIFIER	
项目负责人 PROJECT DIRECTOR	
专业负责人 DISCIPLINE HEAD	



建设单位: CLIENT	广西卓力广告装饰有限公司
项目名称: PROJECT NAME	
图名: DRAWING TITLE	新建尺寸图

设计阶段 DESIGN STAGE	施工图	出图日期 DATE	2022.07.29
工程号 ENGINEERING		图号 DRAWING NO	1-09

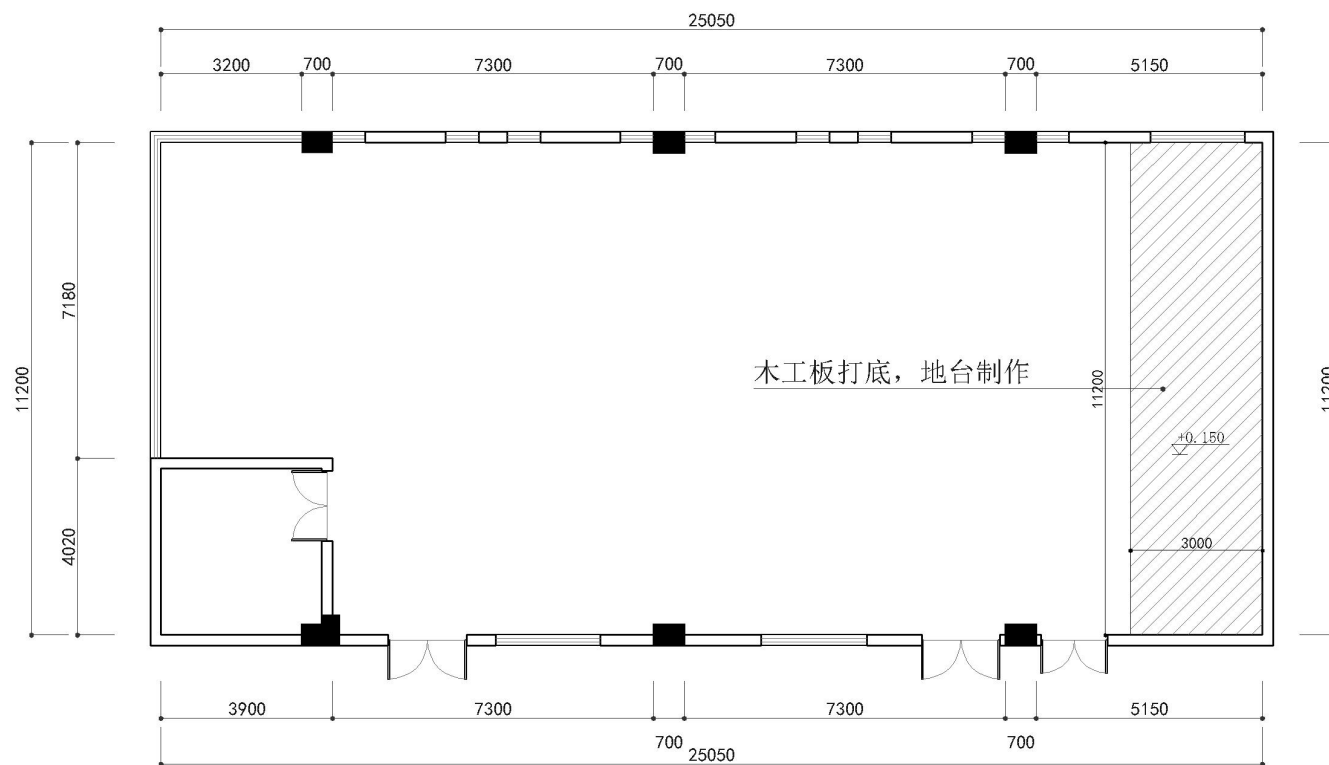

新建尺寸图 1:120

备注: 图上尺寸如与现场不符, 均以现场尺寸为准。

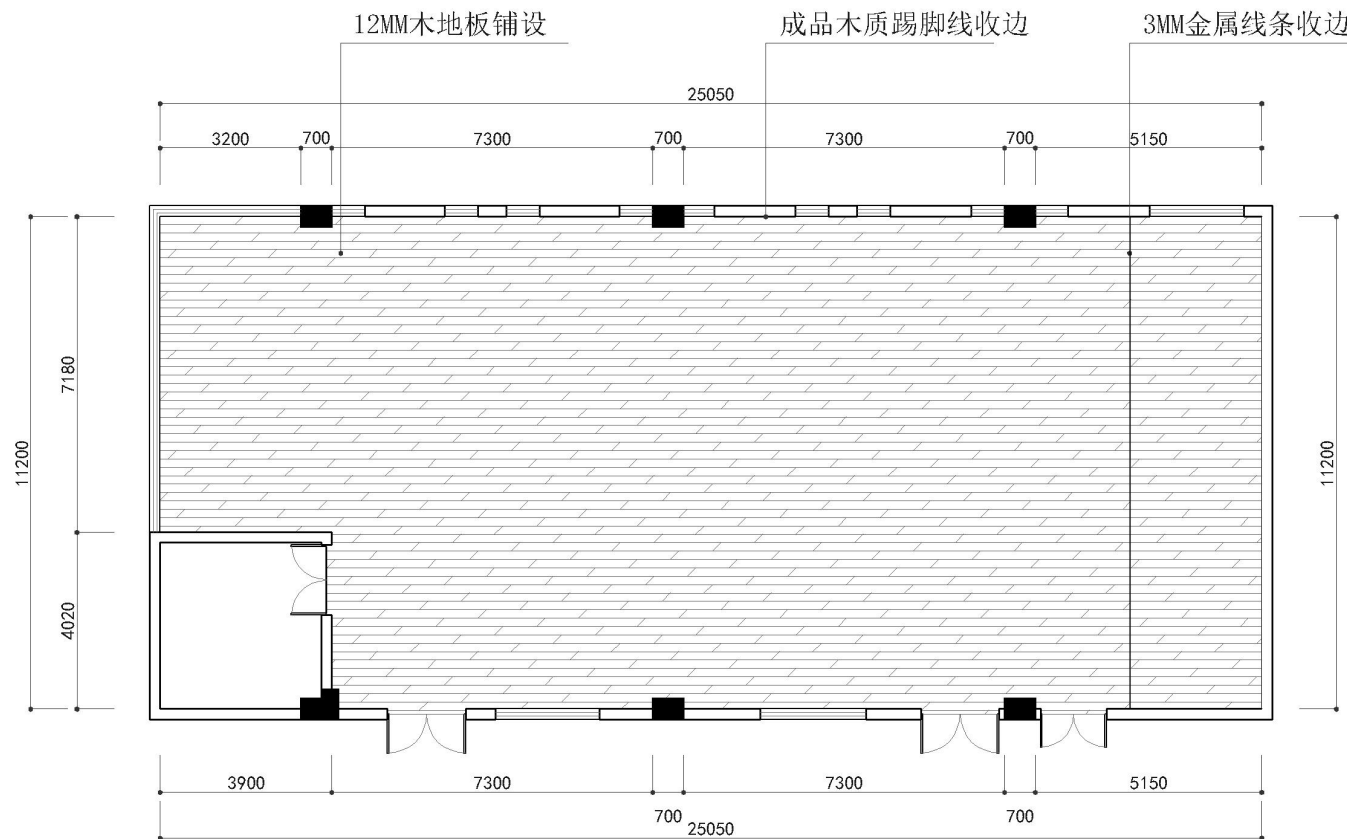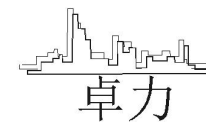


备注：图上尺寸如与现场不符，均以现场尺寸为准。

地面铺装图 1:120

专业会签 DISCIPLINE CONFIRMATION		
建筑 ARCHITECTURE		
结构 STRUCTURE		
给排水 WATER		
电气 ELECTRICITY		
暖通 HVAC		
附注： DESCRIPTIONS		
备注： 网络及设计版权归本公司所有，未经公司书面许可，任何部分不得翻印及拷贝。设计尺寸以图纸标注为准，施工过程中如有变更请及时通知设计部，设计部确认后签字生效。如有疑问请及时联系设计部，设计部将在第一时间给予答复。		
出图章： SEAL OF DRAWING ISSUE		
设计人 DESIGNER		
制图 CHARTING		
校对 PROOFREADER		
审核人 VERIFIER		
项目负责人 PROJECT DIRECTOR		
专业负责人 DISCIPLINE HEAD		
建设单位： CLIENT		
广西卓力广告装饰有限公司		
项目名称： PROJECT NAME		
图名： DRAWING TITLE		
地面铺装图		
设计阶段 DESIGN STAGE	版本号 VERSION	出图日期 DATE
工程号 ENGINEERING	图号 DRAWING NO.	1-05

注：本图仅供内部使用，不得外传。

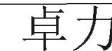

附注:	DESCRIPTIONS
-----	--------------

图纸及设计版权归本公司所有,未经公司书面许可,任何单位和个人不得翻印及拷贝。标注尺寸以白纸所注或室内建筑环境实际测量结果为准,设计图需配合其它专业图使用。发场任何有疑义请立刻通知室内建筑师,设计解释权在本公司。

设计人	
-----	--

---	--

校对	
校对日期	
校对地点	
校对人员	

审核人	
-----	--

VERIFIER	
项目负责人 PROJECT DIRECTOR	

专业负责人	
-------	--

DISCIPLINE HEAD	
建设单位: CLIENT	


广西卓力广告装饰有限公司

项目名称: PROJECT NAME


图名: DRAWING TITLE

天花吊顶布置图

注：本图纸未经办理相关手续不得用于

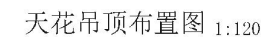

注：本图纸未经办理相关手续不得用于施工。

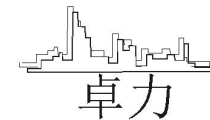

专业会签 DISCIPLINE CONFIRMATION	
建筑 ARCHITECTURE	
结构 STRUCTURE	
给排水 WATER	
电气 ELECTRICITY	
暖通 HVAC	

附注: DESCRIPTIONS

备注:
网经本设计概权内本公司所有, 未经公司书面许可, 任何部分不得翻印及考用。设计以寸寸本纸系注或在大建城四瓦无测量站且为确。设计图品配合寸寸专业同生用。发标任何类异请立即通知室内建路。设计解程在本公司。

出图章: SEAL OF DRAWING ISSUE

设计人 DESIGNER	
制图 CHARTING	
校对人 PROOFREADER	
审核人 VERIFIER	
项目负责人 PROJECT DIRECTOR	
专业负责人 DISCIPLINE HEAD	

建设单位: CLIENT
广西卓力广告装饰有限公司


项目名称: PROJECT NAME

图名: DRAWING TITLE

天花吊顶尺寸图


设计阶段 DESIGN STAGE	施工图	出图日期 DATE	2022.07.29
工程号 ENGINEERING		图号 DRAWING No	1-01

注: 本图未经办理和手续不得用于施工。

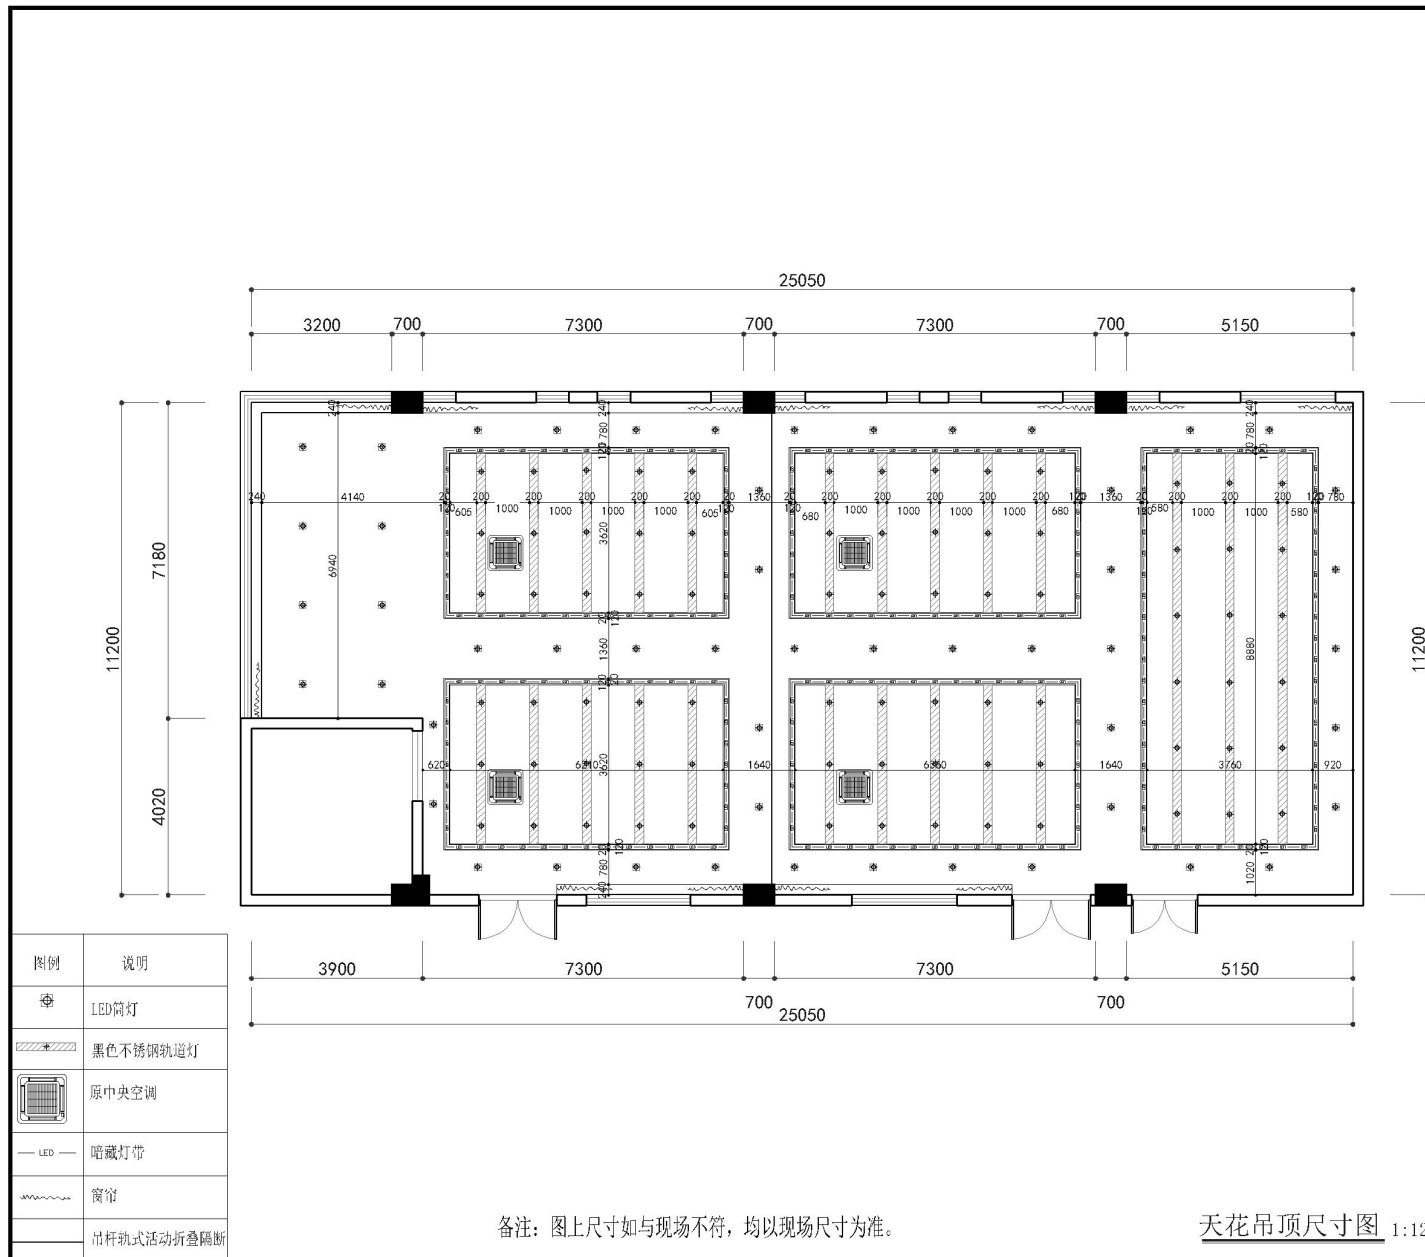

备注: 图上尺寸如与现场不符, 均以现场尺寸为准。

天花吊顶尺寸图 1:120

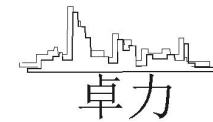

专业会签 DISCIPLINE CONFIRMATION	
建筑 ARCHITECTURE	
结构 STRUCTURE	
给排水 WATER	
电气 ELECTRICITY	
暖通 HVAC	

附注: DESCRIPTIONS

备注:
网络及设计版权归本公司所有, 未经公司书面许可, 任何部分不得翻印及拷贝。设计尺寸以备注标注为准, 如现场无测量数据, 设计人员应进行现场测量, 设计图应配合专业图使用, 发生任何差异, 请立即通知室内设计师, 设计解释权在本公司。

出图章: SEAL OF DRAWING ISSUE

设计人 DESIGNER	
制图 CHARTING	
校对入 PROOFREADER	
审核人 VERIFIER	
项目负责人 PROJECT DIRECTOR	
专业负责人 DISCIPLINE HEAD	

建设单位: CLIENT
广西卓力广告装饰有限公司


项目名称: PROJECT NAME


图名: DRAWING TITLE

天花灯具定位图

设计阶段 DESIGN STAGE	施工图	出图日期 DATE	2022.07.29
工程号 ENGINEERING		图号 DRAWING No.	1~08

注: 本图仅供办理审批和手续不得用于施工。

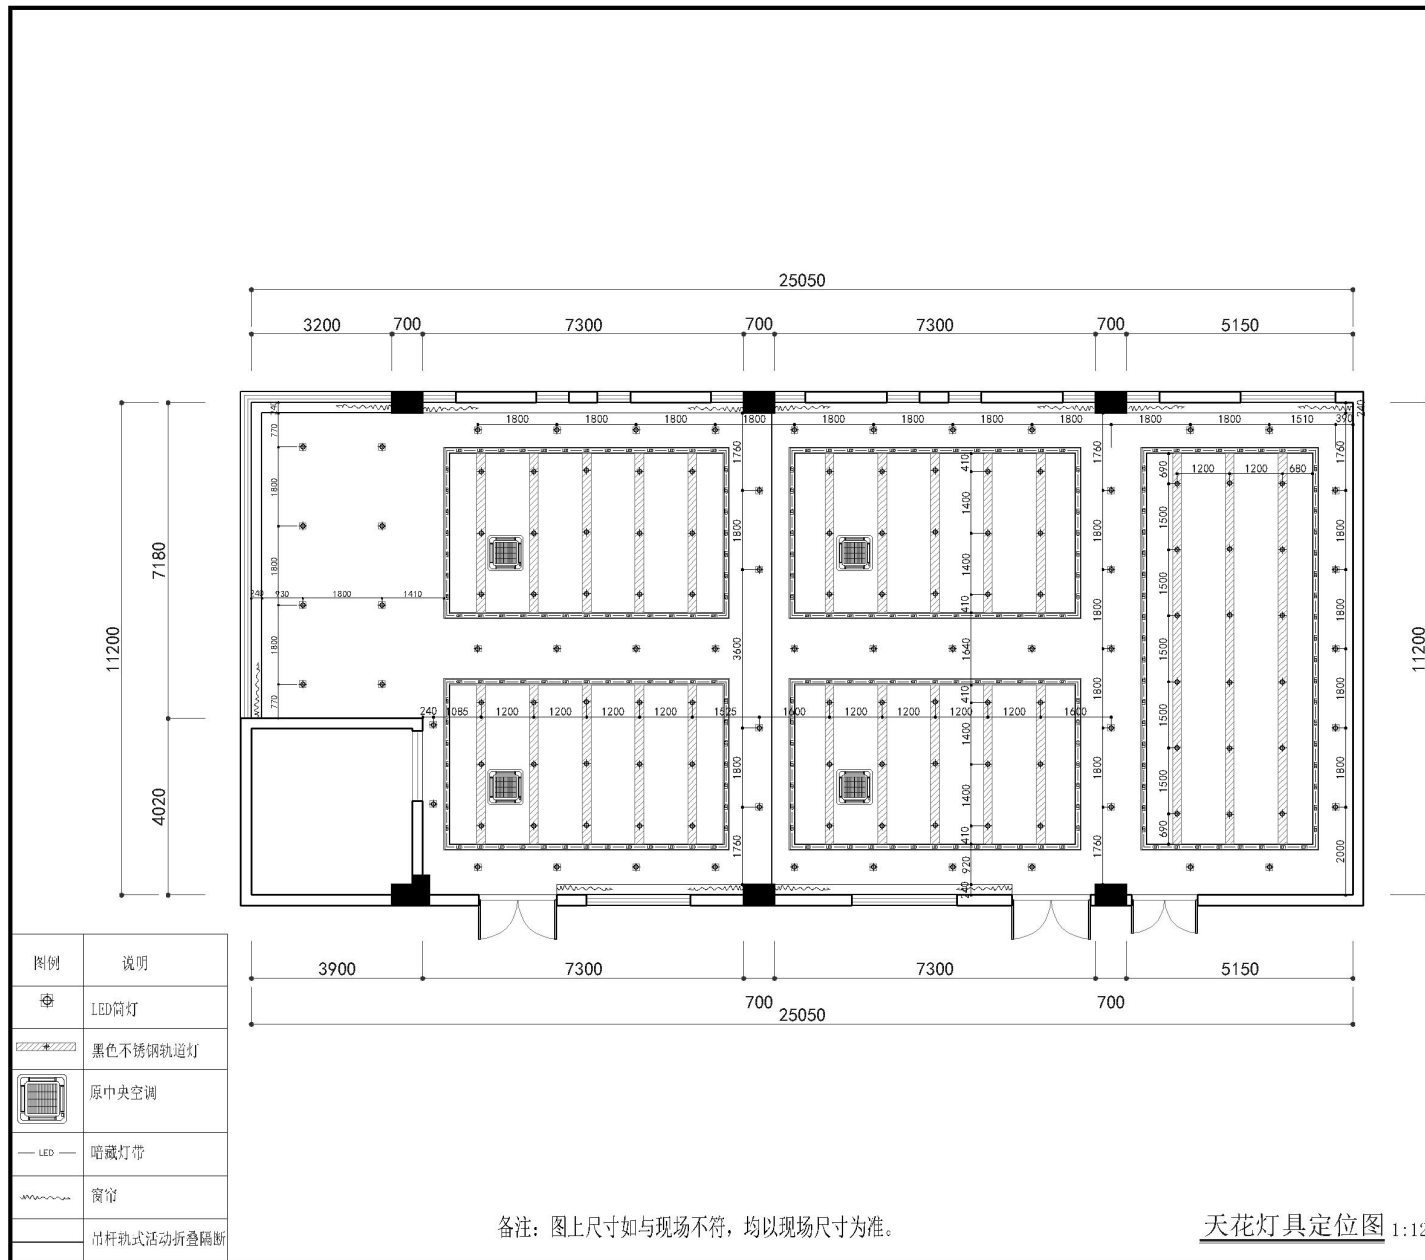

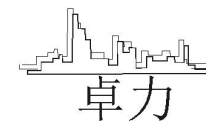

专业会签	DISCIPLINE CONFIRMATION
建筑	ARCHITECTURE
结构	STRUCTURE
给排水	WATER
电气	ELECTRICITY
暖通	HVAC

附注: DESCRIPTIONS

备注:
网络工程设计版权归本公司所有, 未经公司书面许可, 任何部分不得翻印及拷贝。设计尺寸以本纸标注为准, 如与现场实际情况不符, 设计人员应予以修正, 设计图必须配合专业图使用, 发生任何差异请立即通知室内设计师, 设计解释权在本公司。

出图章: SEAL OF DRAWING ISSUE

设计人	DESIGNER
制图	CHARTING
校对	PROOFREADER
审核	VERIFIER
项目负责人	PROJECT DIRECTOR
专业负责人	DISCIPLINE HEAD

建设单位: CLIENT

广西卓力广告装饰有限公司


项目名称: PROJECT NAME

图名: DRAWING TITLE

天花开关布置图

设计阶段	施工图	出图日期	2022.07.29
工程号		图号	1-09
ENGINEERING		DRAWING No	

注: 本图未经办理和签字不得用于施工。

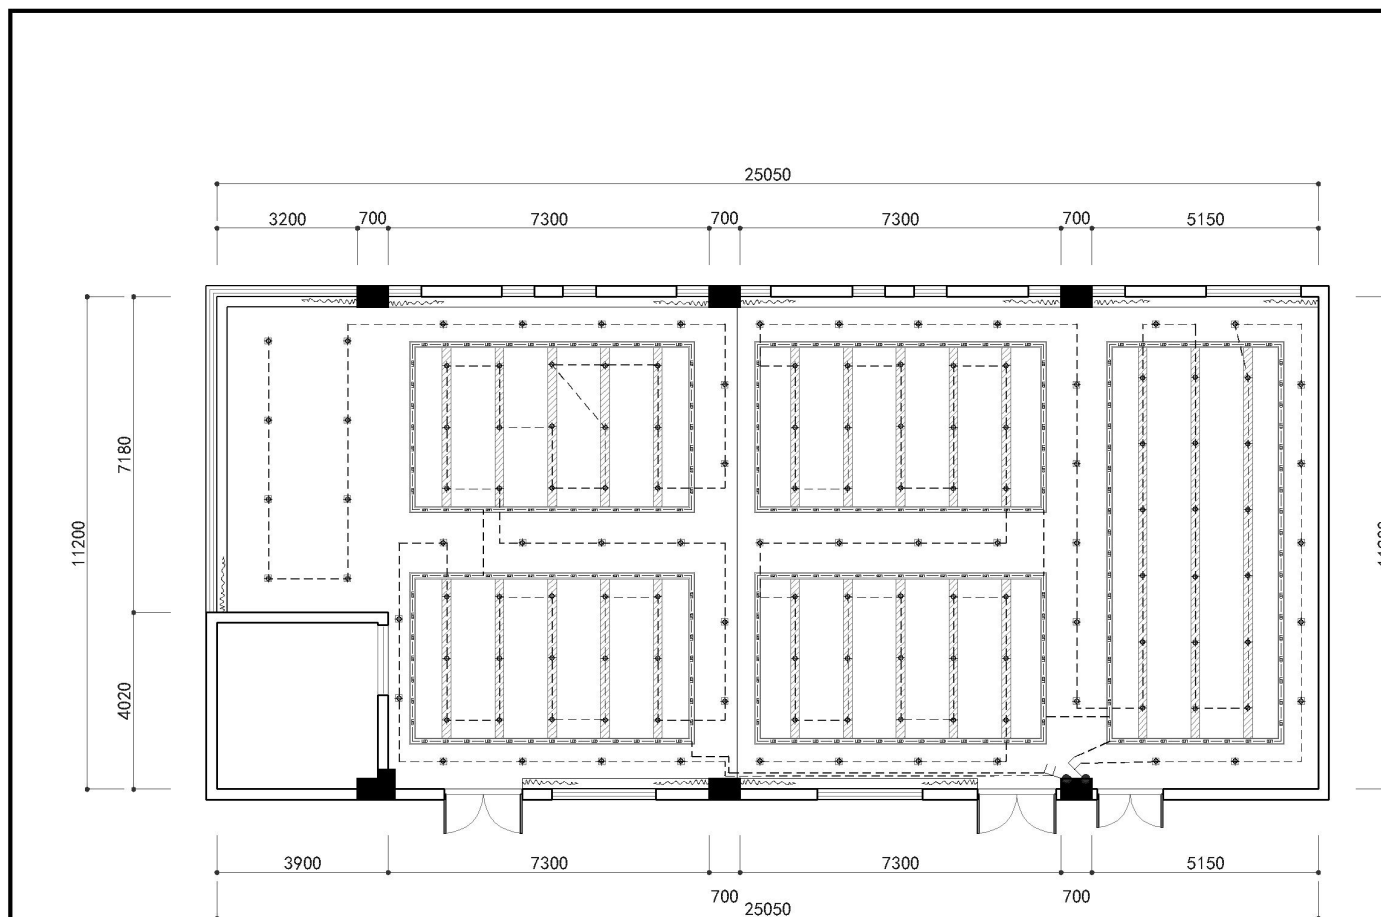


图例	说明	开关图例	说明
	LED筒灯		一位开关
	黑色不锈钢轨道灯		二位开关
	原中央空调		三位开关
	暗藏灯带		四位开关
	窗帘		一位双联开关
	吊杆式活动折叠隔断		二位双联开关
			三位双联开关
			四位双联开关
			空调开关

-----暗藏灯带单控制线

-----筒灯单控制线

备注: 图上尺寸如与现场不符, 均以现场尺寸为准。


天花开关布置图 1:120

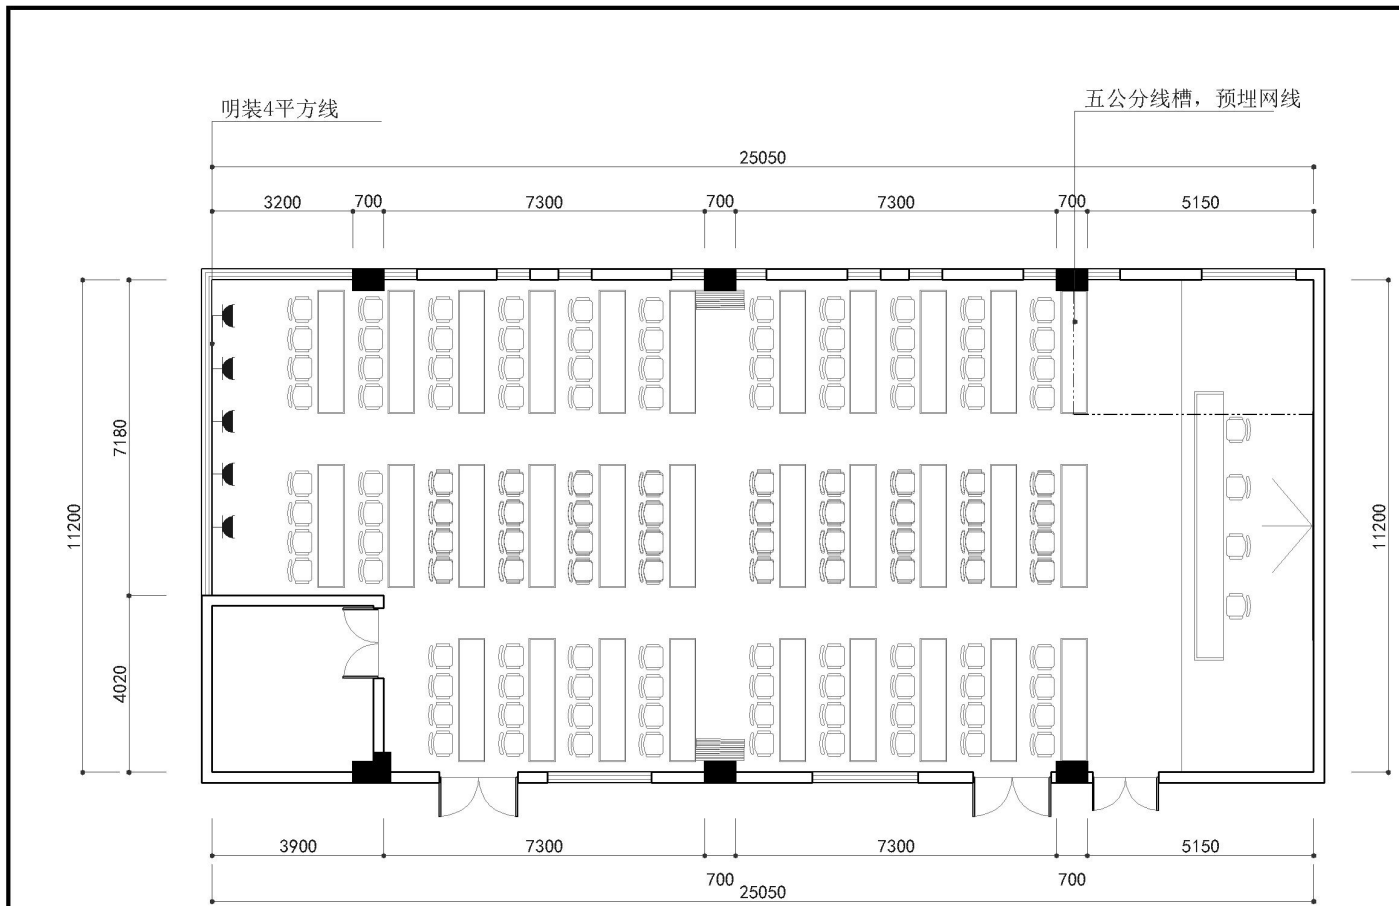

图例说明		
平面	立面	文字说明
		新增五孔插座
		电视插座
		网络插座
		地面五孔插座
		地面网络插座

备注：图上尺寸如与现场不符，均以现场尺寸为准。


新增电路插座图 1:120

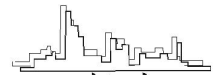

卓力

专业会签 DISCIPLINE CONFIRMATION		
建筑 ARCHITECTURE		
结构 STRUCTURE		
给排水 WATER		
电气 ELECTRICITY		
暖通 HVAC		
附注： DESCRIPTIONS		
备注： 网络设计版权归本公司所有，未经公司书面许可，任何部分不得翻印及拷贝。设计尺寸以本图纸为准，施工过程中如有变更请及时通知本公司，设计解释权在本公司。		
出图章： SEAL OF DRAWING ISSUE		
设计人 DESIGNER		
制图 CHARTING		
校对人 PROOFREADER		
审核人 VERIFIER		
项目负责人 PROJECT DIRECTOR		
专业负责人 DISCIPLINE HEAD		
建设单位： CLIENT		
广西卓力广告装饰有限公司		
项目名称： PROJECT NAME		
图名： DRAWING TITLE		
新增电路插座图		
设计阶段 DESIGN STAGE	施工图	出图日期 DATE
工程号 ENGINEERING		图号 DRAWING No
		1~10

注：本图仅供办理手续之用，不得用于施工。

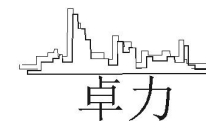

专业会签 DISCIPLINE CONFIRMATION	
建筑 ARCHITECTURE	
结构 STRUCTURE	
给排水 WATER	
电气 ELECTRICITY	
暖通 HVAC	
附注: DESCRIPTIONS	
备注: 网络及设计版权归本公司所有, 未经公司书面许可, 任何部分不得翻印及拷贝。设计尺寸以最终设计或施工建筑图为准, 测量误差为限。设计图点配合其它专业图使用。发现任何差异请立即通知室内设计师, 设计解释权在本公司。	


出图章: SEAL OF DRAWING ISSUE




设计人 DESIGNER	
制图 CHARTING	
校对人 PROOFREADER	
审核人 VERIFIER	
项目负责人 PROJECT DIRECTOR	
专业负责人 DISCIPLINE HEAD	

建设单位: CLIENT
广西卓力广告装饰有限公司
项目名称: PROJECT NAME
图名: DRAWING TITLE
音箱布置图

设计阶段 DESIGN STAGE	施工图	出图日期 DATE	2022.07.29
工程号 ENGINEERING		图号 DRAWING No.	P-11

注: 本图仅供办理手续, 不得用于施工。

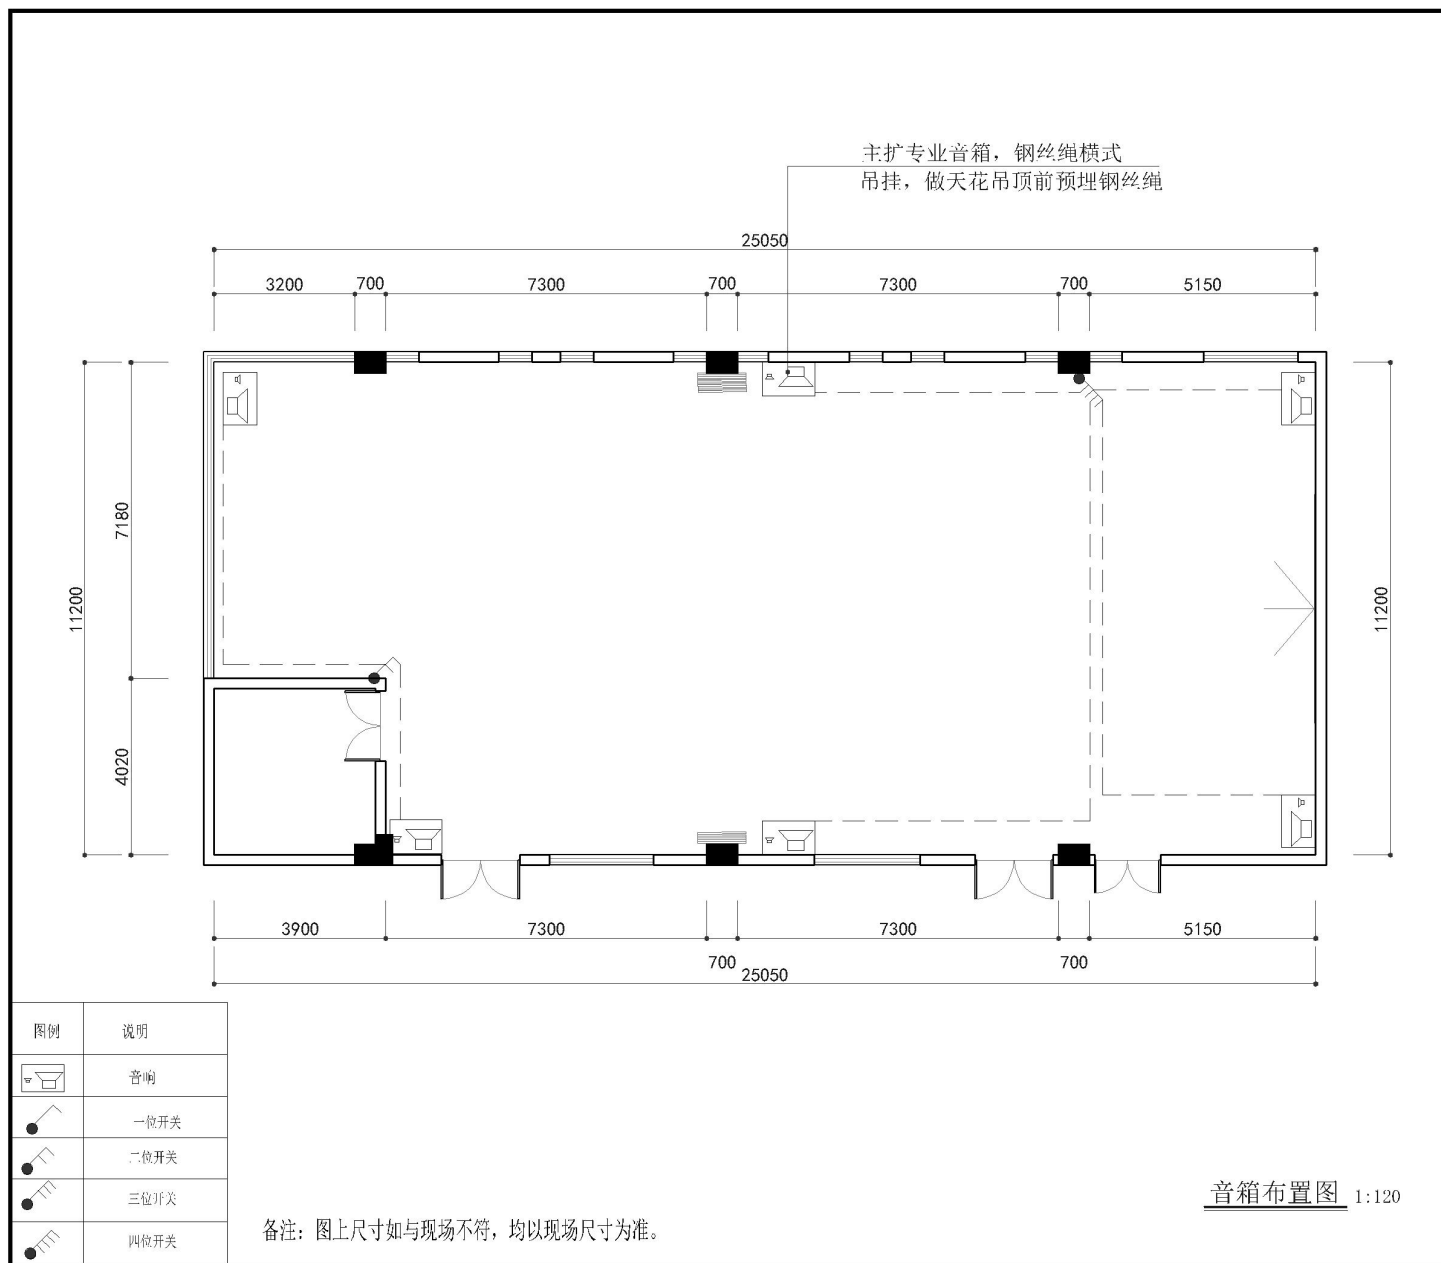

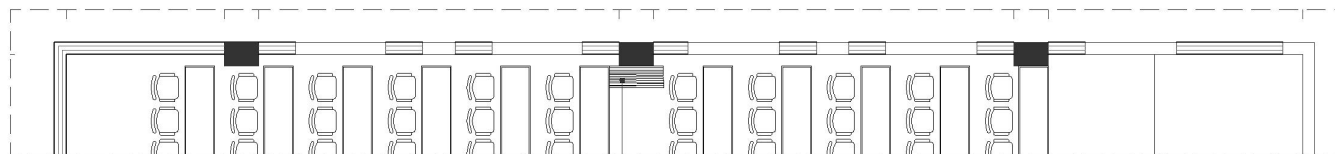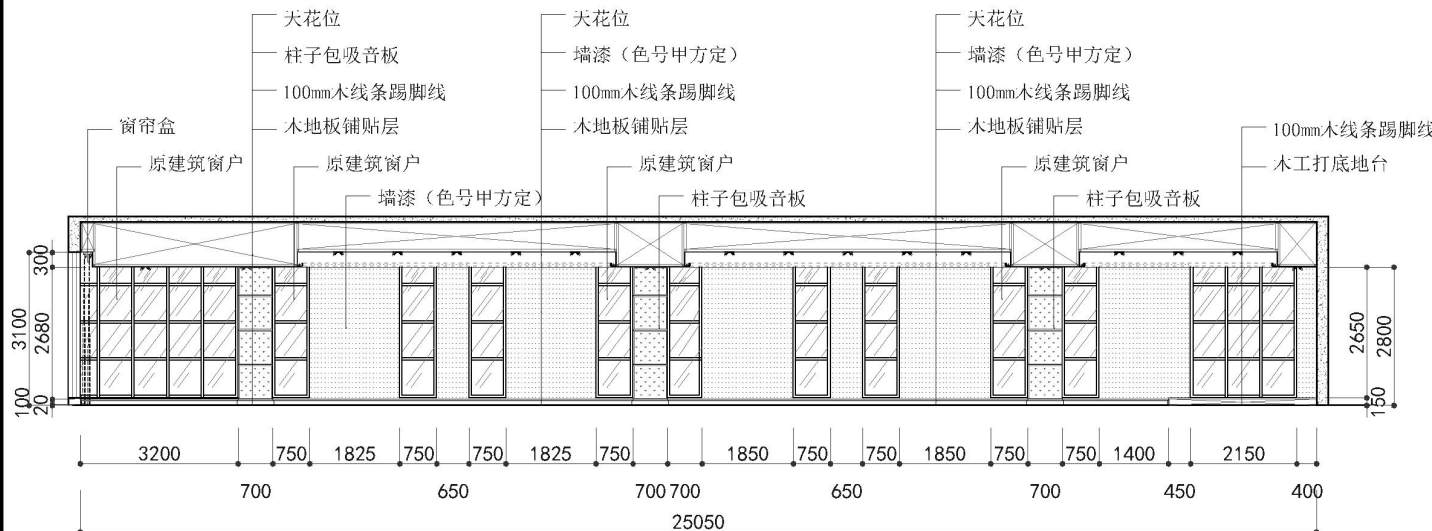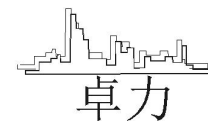

会议室A立面 1:120

专业会签 DISCIPLINE CONFIRMATION

建筑 ARCHITECTURE		
结构 STRUCTURE		
给排水 WATER		
电气 ELECTRICITY		
暖通 HVAC		

附注: DESCRIPTIONS

备注:
网络设计版权归本公司所有, 未经公司书面许可, 任何部分不得翻印及拷贝。设计以寸寸图纸为准, 施工过程中如有变更, 请及时通知设计单位, 设计单位在收到通知后, 应及时进行修改, 否则, 设计单位不承担任何责任。

出图章: SEAL OF DRAWING ISSUE

设计人 DESIGNER	
制图 CHARTING	
校对人 PROOFREADER	
审核人 VERIFIER	
项目负责人 PROJECT DIRECTOR	
专业负责人 DISCIPLINE HEAD	

建设单位: CLIENT
广西卓力广告装饰有限公司



项目名称: PROJECT NAME

图名: DRAWING TITLE


会议室A立面

设计阶段 DESIGN STAGE	施工图	出图日期 DATE	2022.07.29
工程号 ENGINEERING		图号 DRAWING No.	L-01

注: 本图仅供办理审批手续不得用于施工

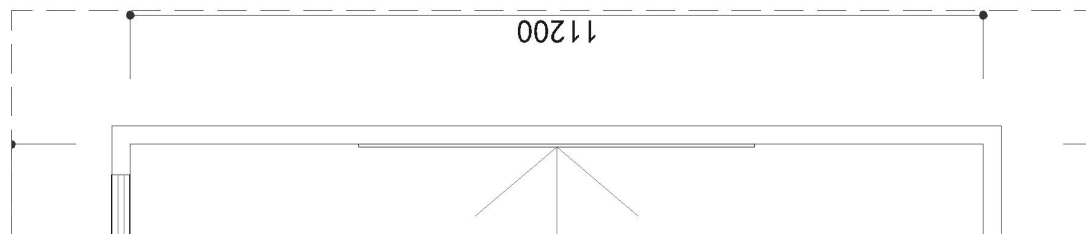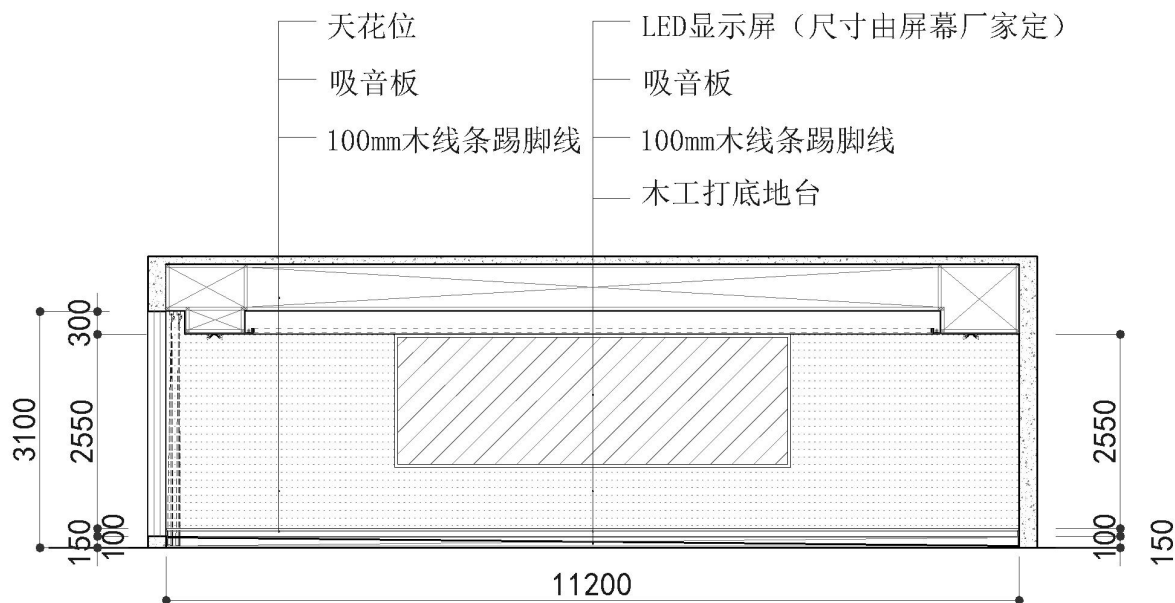

会议室B立面 1:120

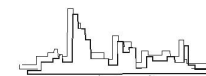

卓力

专业会签 DISCIPLINE CONFIRMATION

建筑	ARCHITECTURE		
结构	STRUCTURE		
给排水	WATER		
电气	ELECTRICITY		
暖通	HVAC		

附注: DESCRIPTIONS

备注:

网路及设计概图内本公司所有, 未经公司书面许可, 任何部分不得翻印及考用。设计尺寸以本图为准, 施工过程中如有变更, 须经设计人员同意, 设计人员签字确认后, 方可进行施工。如有任何异议, 请及时与本公司联系。

出图章: SEAL OF DRAWING ISSUE

设计人	DESIGNER	
制图	CHARTING	
校对	PROOFREADER	
审核人	VERIFIER	
项目负责人	PROJECT DIRECTOR	
专业负责人	DISCIPLINE HEAD	

建设单位: CLIENT

广西卓力广告装饰有限公司




项目名称: PROJECT NAME

图名: DRAWING TITLE

会议室B立面

设计阶段	设计周	出图日期	2022.07.29
工程号	图号	L-02	
ENGINEERING	DRAWING NO.		

注: 本图仅供内部使用, 不得用于其他用途。

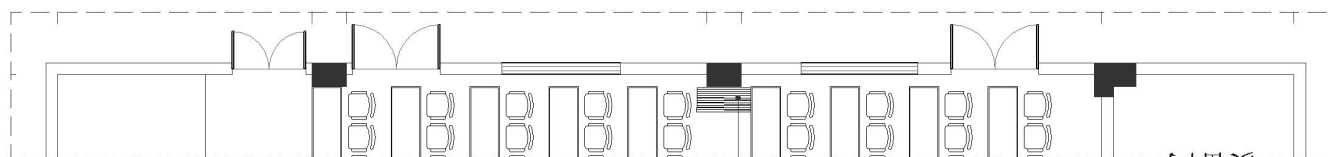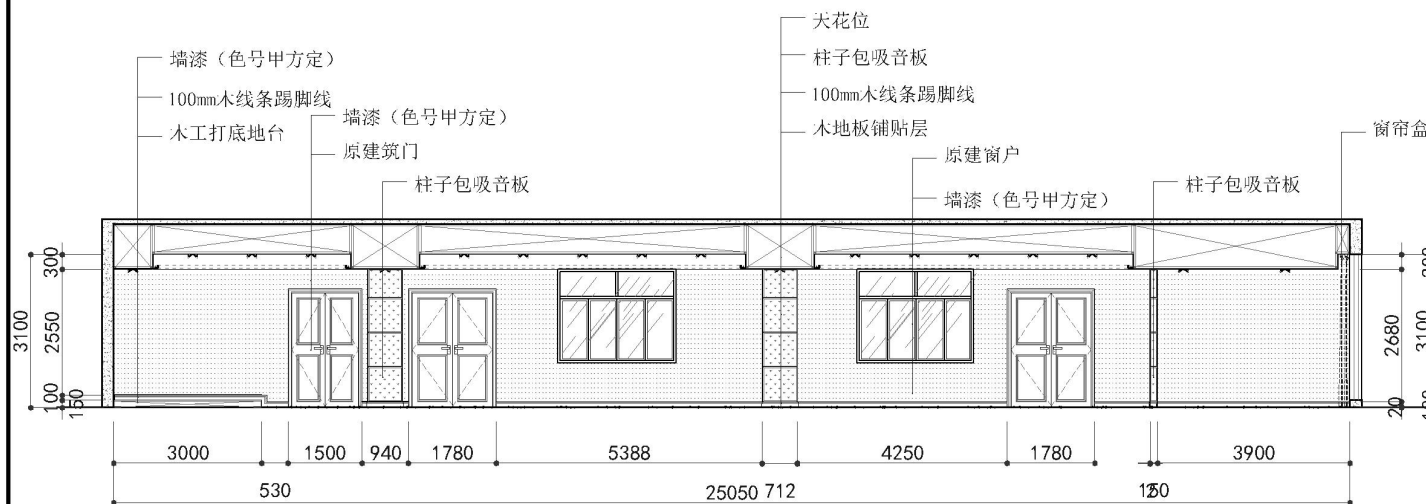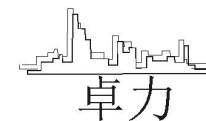

会议室C立面 1:120

专业会签 DISCIPLINE CONFIRMATION

建筑 ARCHITECTURE		
结构 STRUCTURE		
给排水 WATER		
电气 ELECTRICITY		
暖通 HVAC		

附注: DESCRIPTIONS

备注:

图样设计版权归本公司所有, 未经公司书面许可, 任何部分不得翻印及拷贝。设计尺寸以本图为准, 施工过程中如有变更, 须经设计人员签字确认。设计图点配合其它专业图使用, 发生任何差异, 请立即通知设计人员, 设计解释权在本公司。

出图章: SEAL OF DRAWING ISSUE

设计人 DESIGNER	
制图 CHARTING	
校对 PROOFREADER	
审核人 VERIFIER	
项目负责人 PROJECT DIRECTOR	

专业负责人 DISCIPLINE HEAD

建设单位: CLIENT

广西卓力广告装饰有限公司


项目名称: PROJECT NAME

图名: DRAWING TITLE

会议室C立面

设计阶段 DESIGN STAGE	施工图	出图日期 DATE	2022.07.29
工程号 ENGINEERING		图号 DRAWING No.	L-03

注: 本图仅供内部使用, 未经许可不得外传。

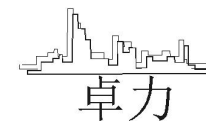

专业会签 DISCIPLINE CONFIRMATION

建筑 ARCHITECTURE		
结构 STRUCTURE		
给排水 WATER		
电气 ELECTRICITY		
暖通 HVAC		

附注: DESCRIPTIONS

备注:
图经设计审核权归本公司所有,未经公司书面许可,任何部分不得翻印及拷贝。设计以寸法及纸系注成宜大建城四瓦及测量站员为确。设计图点配合式它专业同生用。发标任何类异请立即通知室内建城。设计审核权在本公司。

出图章: SEAL OF DRAWING ISSUE

设计人 DESIGNER	
制图 CHARTING	
校对人 PROOFREADER	
审核人 VERIFIER	
项目负责人 PROJECT DIRECTOR	

专业负责人 DISCIPLINE HEAD

建设单位: CLIENT

广西卓力广告装饰有限公司


项目名称: PROJECT NAME

图名: DRAWING TITLE


天花大样图

设计阶段 DESIGN STAGE	施工图	出图日期 DATE	2022.07.29
工程号 ENGINEERING		图号 DRAWING No	D-01



注: 本图未经办理和手续不得用于施工。

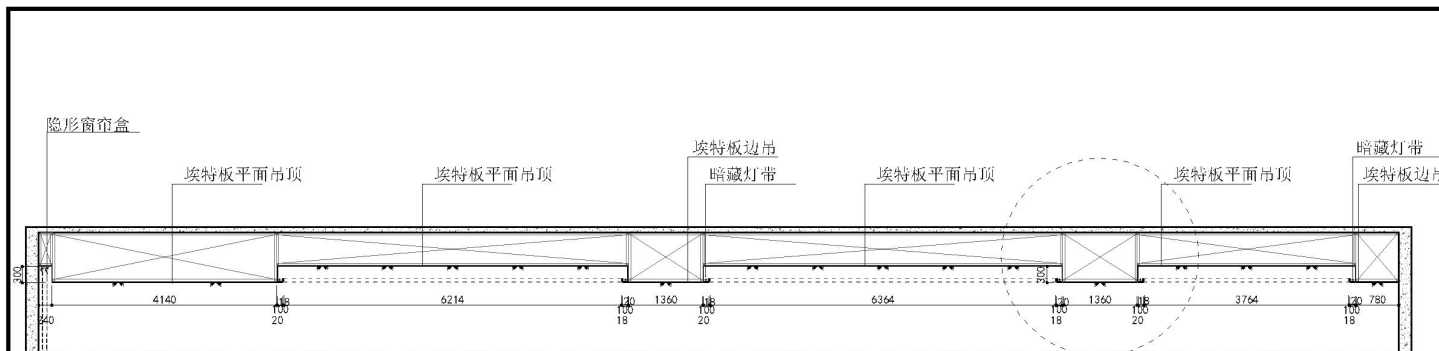

A
E-01
会议室天花A剖面图

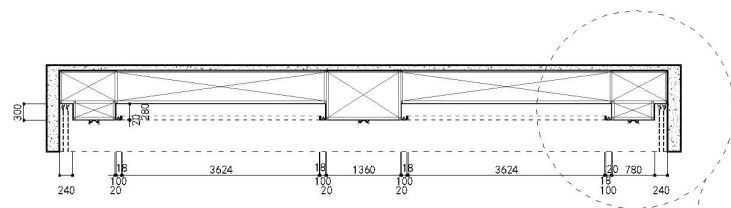

B
E-01
会议室天花B剖面图

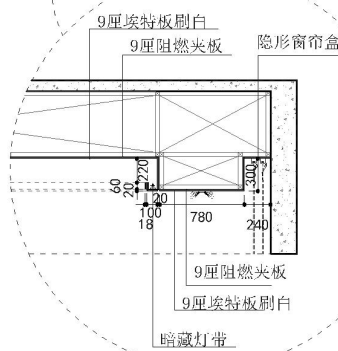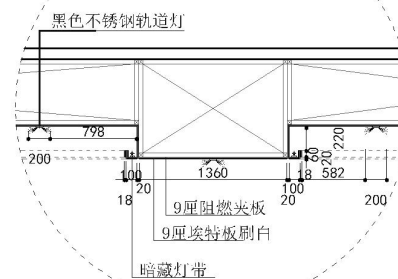

天花大样图 1:120