


诉讼实务与知识产权模拟实训室

法学多功能综合实验室

414教室

410和412教室

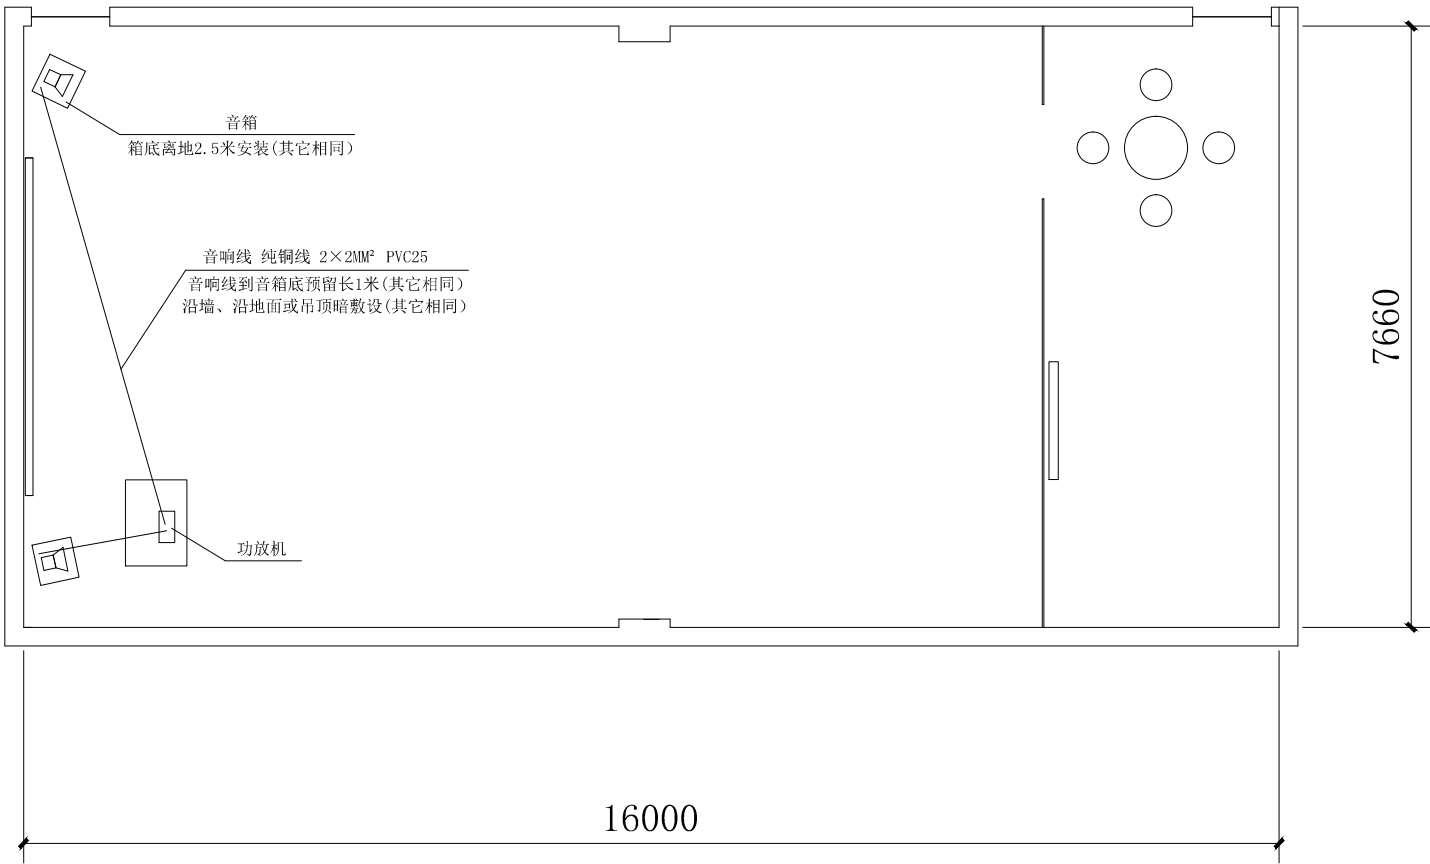

纠纷调解与社会工作实训室

409和411教室

实验室音箱布线平面图

图8